



Deze plannen geven een indruk en zijn onder voorbehoud van wijzigingen van indeling, input stabiliteitsingenieur, uitvoeringsdetails en materialen. Maten zijn indicatief. Opstelling meubilair is suggestief en is niet inbegrepen in de verkoopprijs. Voor gedetailleerde info over afwerking en plaatsing technieken raadpleeg de algemene voorwaarden.

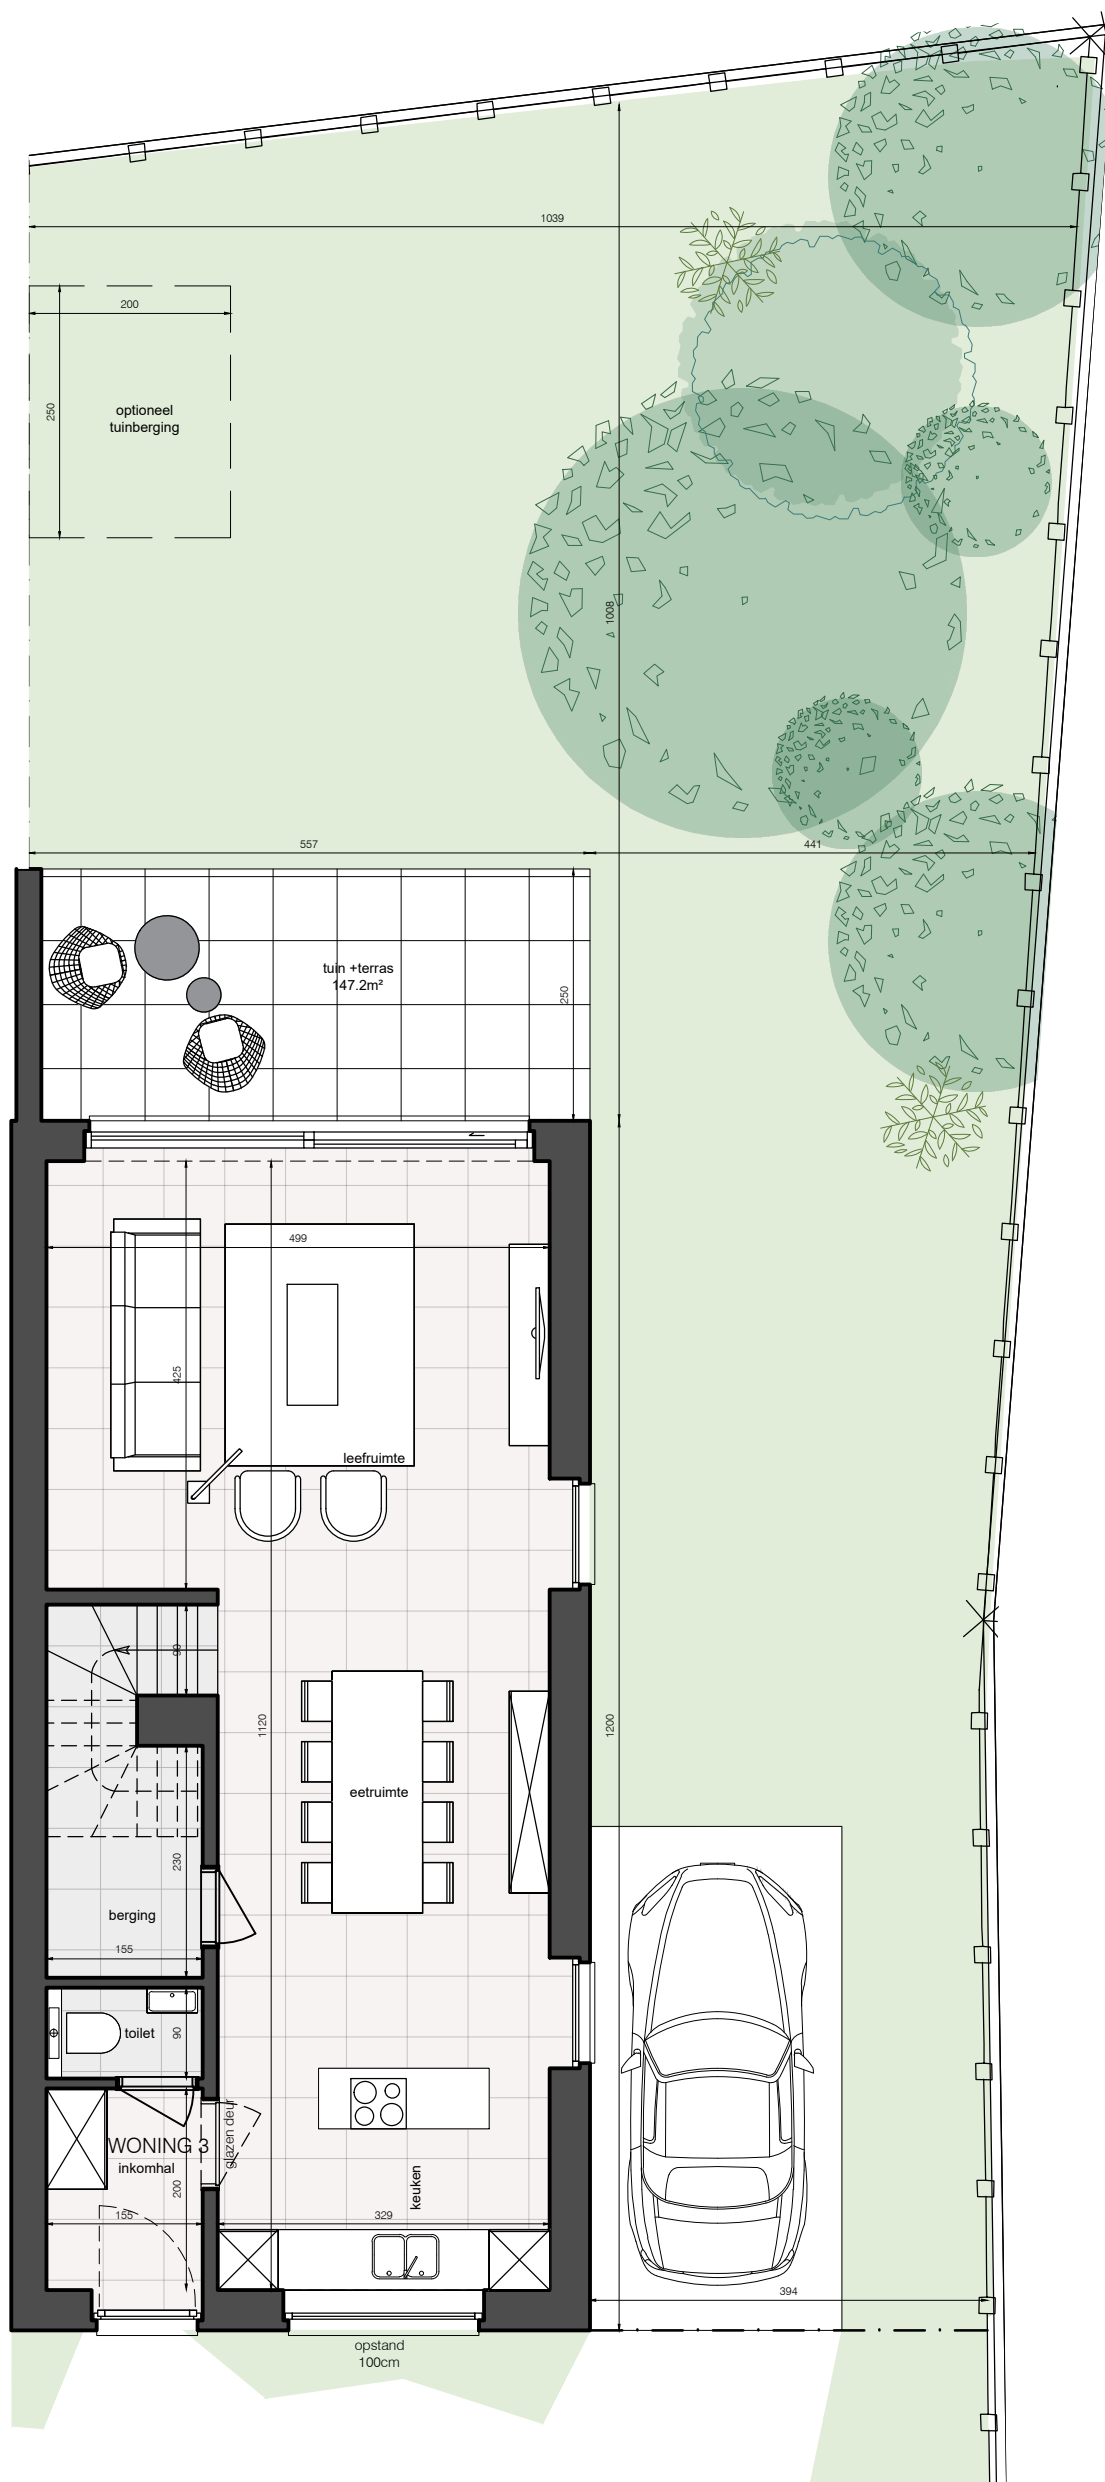


woning 03 - gelijkvloers

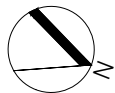

schaal: 1/75

**HOF**  
AARTRIJKE

woning 03  
oppervlakte. 174.20m<sup>2</sup>  
oppervlakte tuin 147.2m<sup>2</sup>

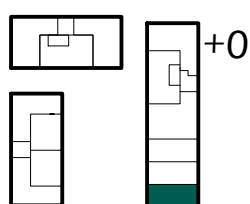

 unidevelop

bouwheer  
+32 495/61.17.40  
info@unidevelop.be  
www.unidevelop.be

 unidevelop

verkoop  
+32 495/61.17.40  
info@unidevelop.be  
www.unidevelop.be

**alar**  
ARCHITECTS & MORE

architect  
059/32 25 90  
info@alar.be  
www.alar.be