

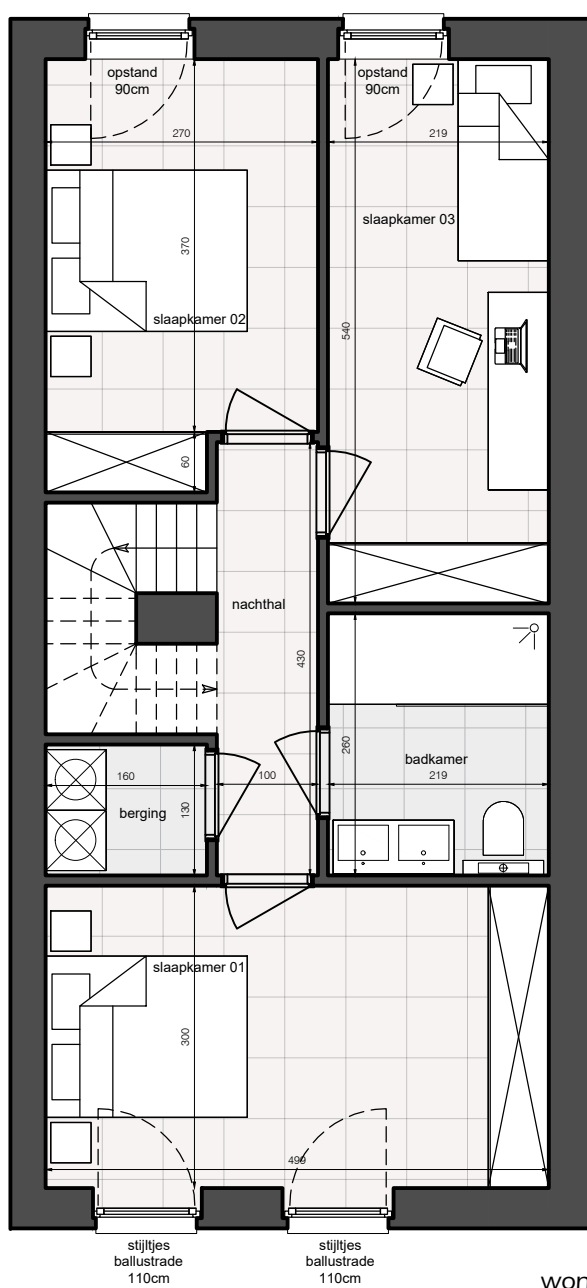


Deze plannen geven een indruk en zijn onder voorbehoud van wijzigingen van indeling, input stabiliteitsingenieur, uitvoeringsdetails en materialen. Maten zijn indicatief. Opstelling meubilair is suggestief en is niet inbegrepen in de verkoopprijs. Voor gedetailleerde info over afwerking en plaatsing technieken raadpleeg de algemene voorwaarden.

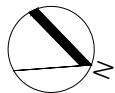

woning 03 - eerste verdiep

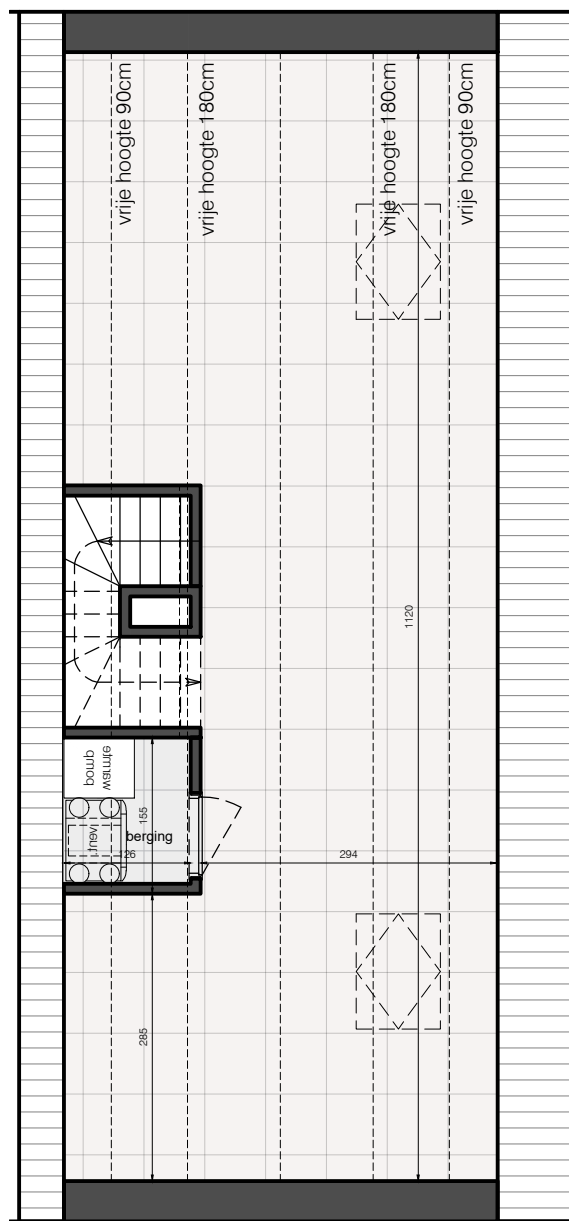


woning 03 - zolder



schaal: 1/75

HOF
AARTRIJKE

woning 03
oppervlakte. 174.20m²
oppervlakte tuin 147.2m²

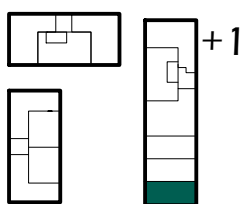

unidevelop

bouwheer
+32 495/61.17.40
info@unidevelop.be
www.unidevelop.be

unidevelop

verkoop
+32 495/61.17.40
info@unidevelop.be
www.unidevelop.be

alar
ARCHITECTS & MORE

architect
059/32 25 90
info@alar.be
www.alar.be