
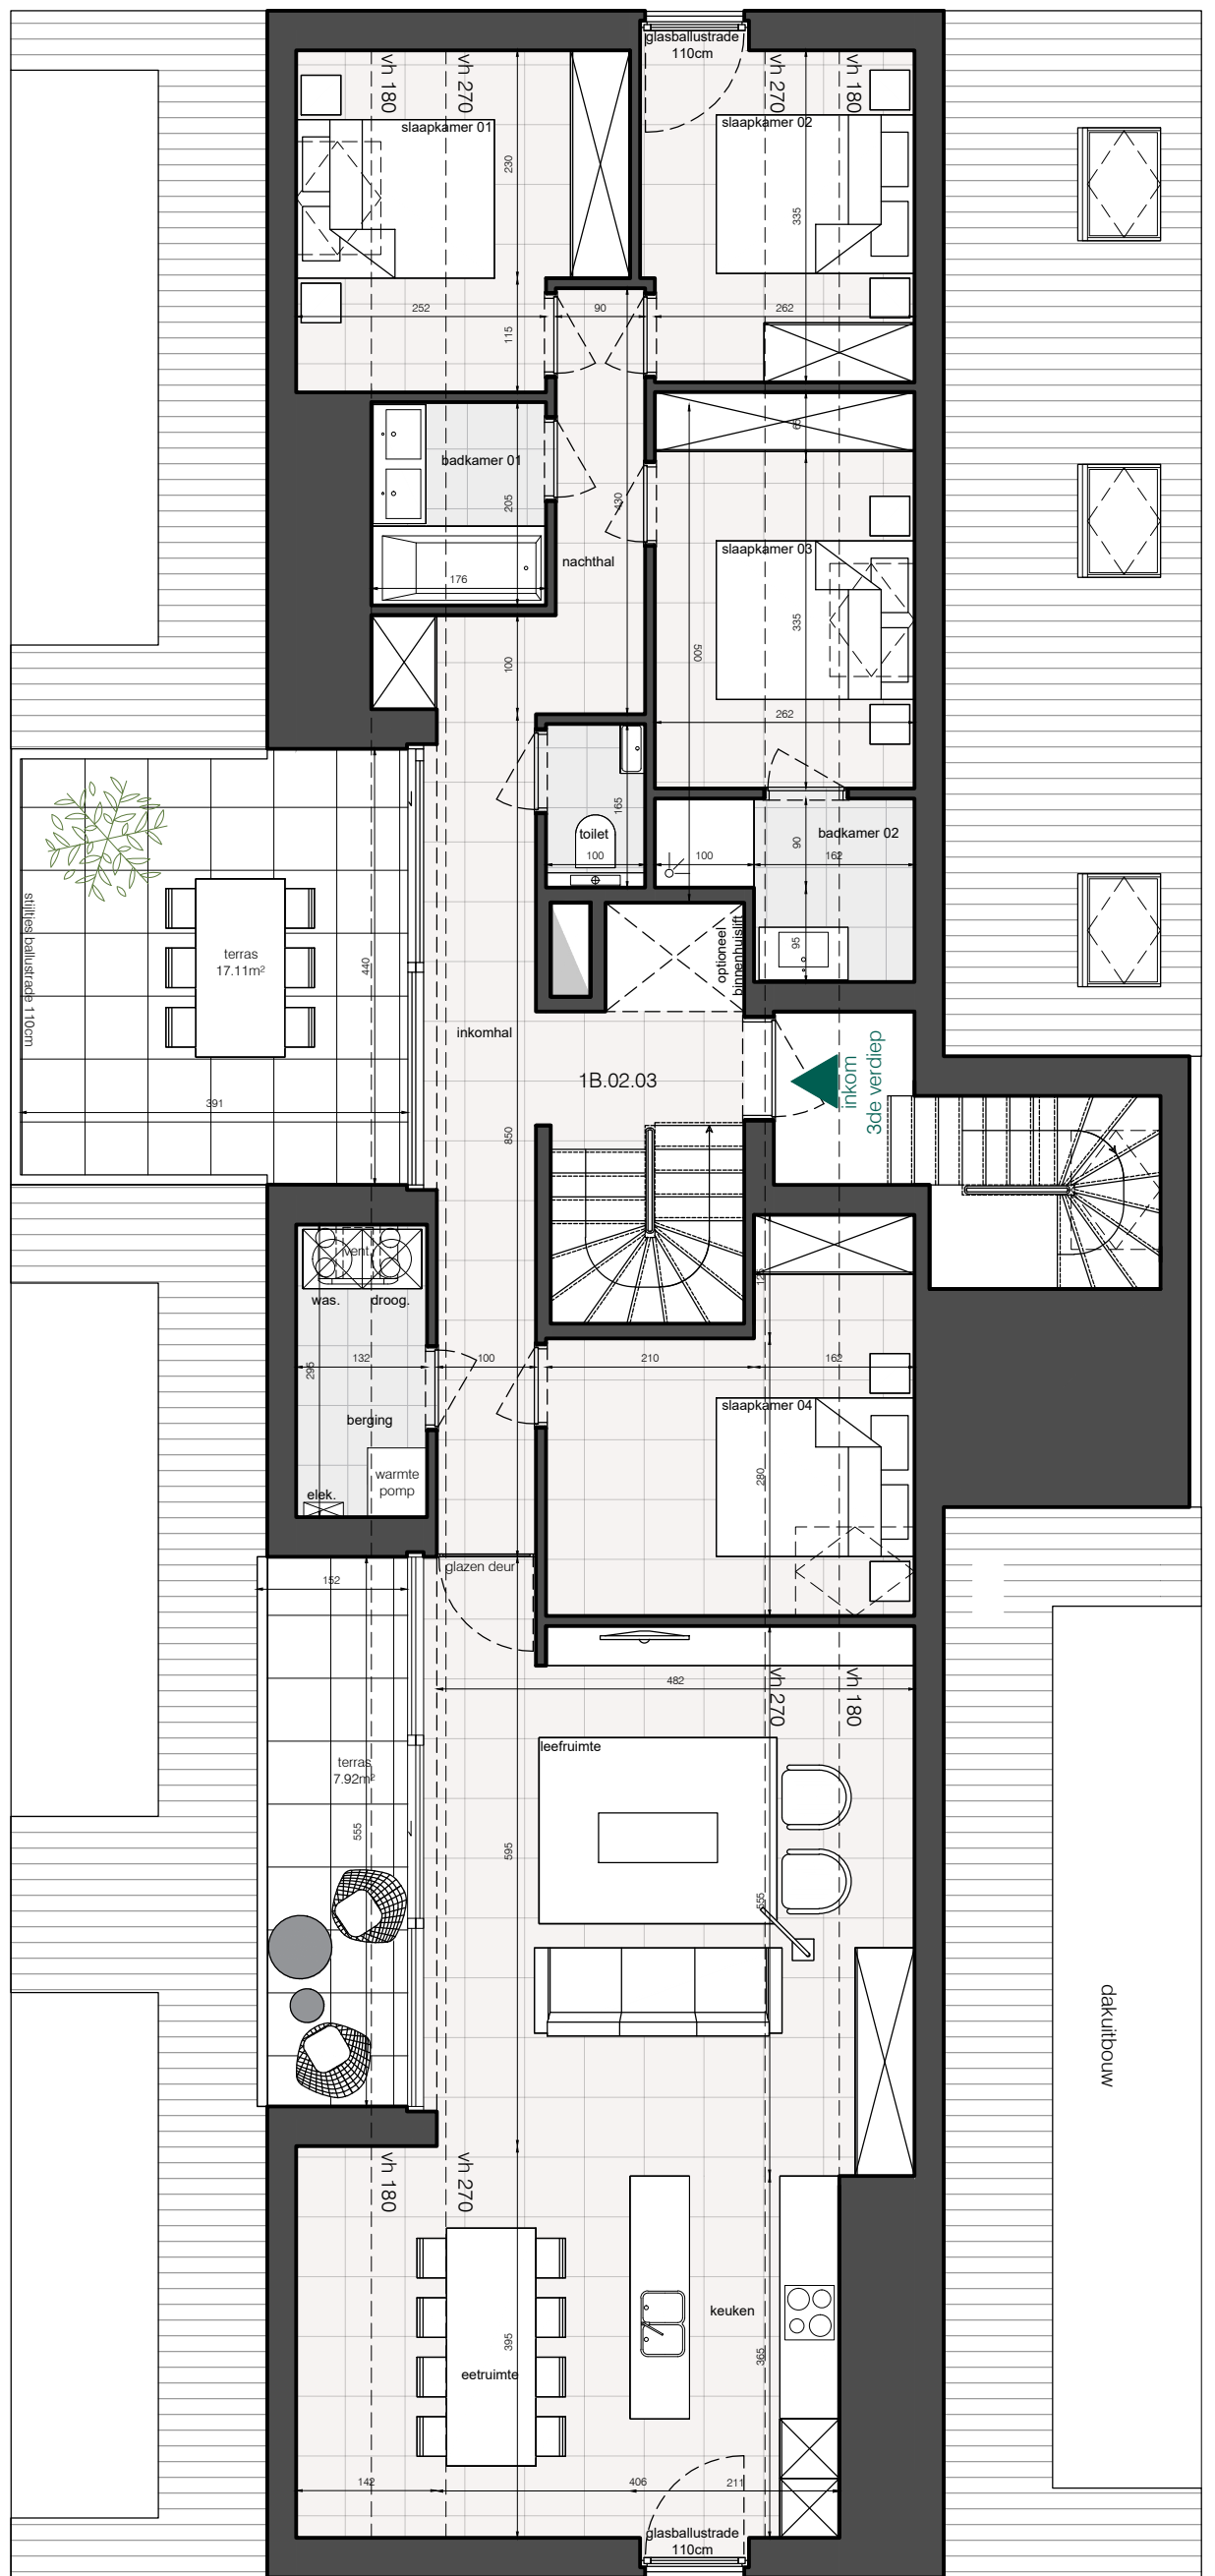
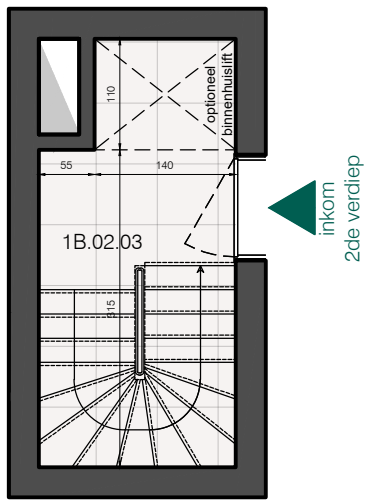



Deze plannen geven een indruk en zijn onder voorbehoud van wijzigingen van indeling, input stabiliteitsingenieur, uitvoeringsdetails en materialen. Maten zijn indicatief. Opstelling meubilair is suggestief en is niet inbegrepen in de verkoopprijs. Voor gedetailleerde info over afwerking en plaatsing technieken raadpleeg de algemene voorwaarden.

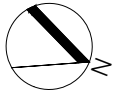

schaal: 1/75

HOF
AARTRIJKE

unit 1B.02.03
oppervlakte. 164.16m²
oppervlakte terras 25m²

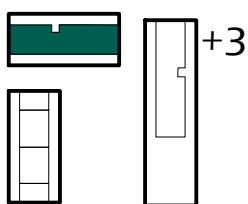

unidevelop

bouwheer
+32 495/61.17.40
info@unidevelop.be
www.unidevelop.be

unidevelop

verkoop
+32 495/61.17.40
info@unidevelop.be
www.unidevelop.be

alar
ARCHITECTS & MORE

architect
059/32 25 90
info@alar.be
www.alar.be