

TECHNIDESIGN
B.V.B.A.

DORPSTRAAT 177
2070 BURCHT
TEL. 03/252.92.98
FAX 03/254.29.36

BENAMING:

VERDEELBORD
GELIJKVLOERS

Dossiernr.: 08002


Blad: 1/4

File name:
Datum: 28/01/08

Wijzigingen:
A B C D

Tek.nr.:

B01

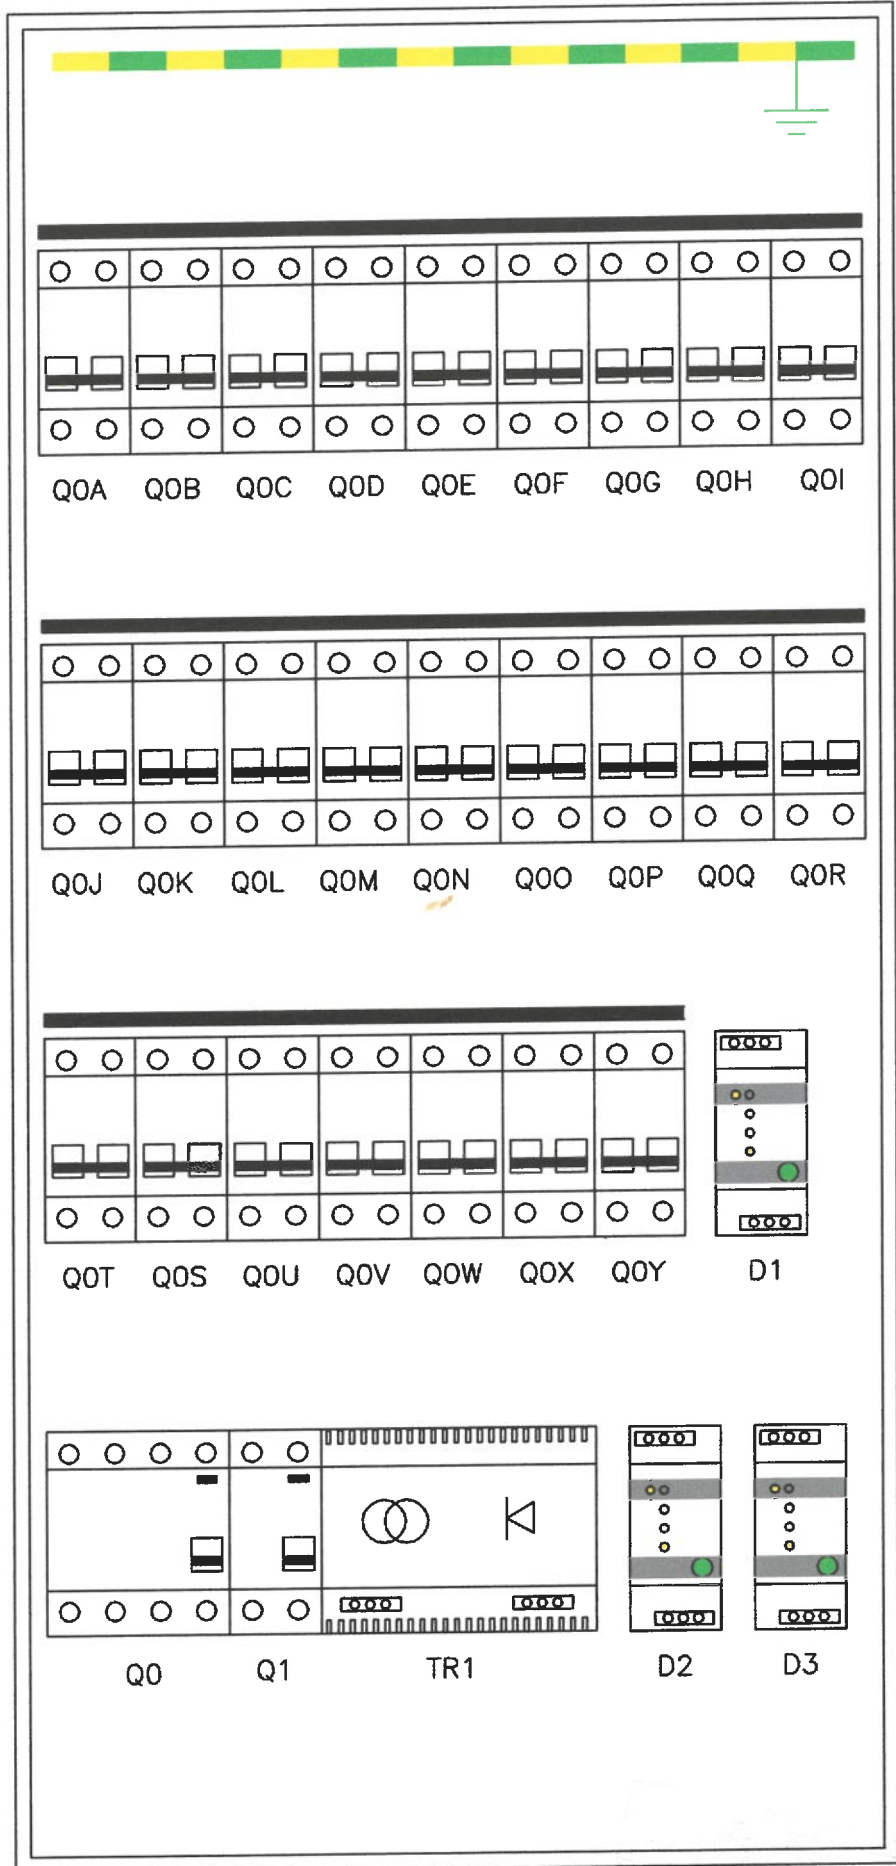



TECHNIDESIGN
B.V.B.A.

DORPSTRAAT
2070
177 BURCHT
03752.92.96


BENAMING:

**VERDEELBORD
GELIJKVLOERS**


Dossiernr.: 08002
Filenaam: 28/01/08

Datum:	28/01/08
Wijzigingen:	A B C D

Blad: 2/4
Tek.nr.: B01

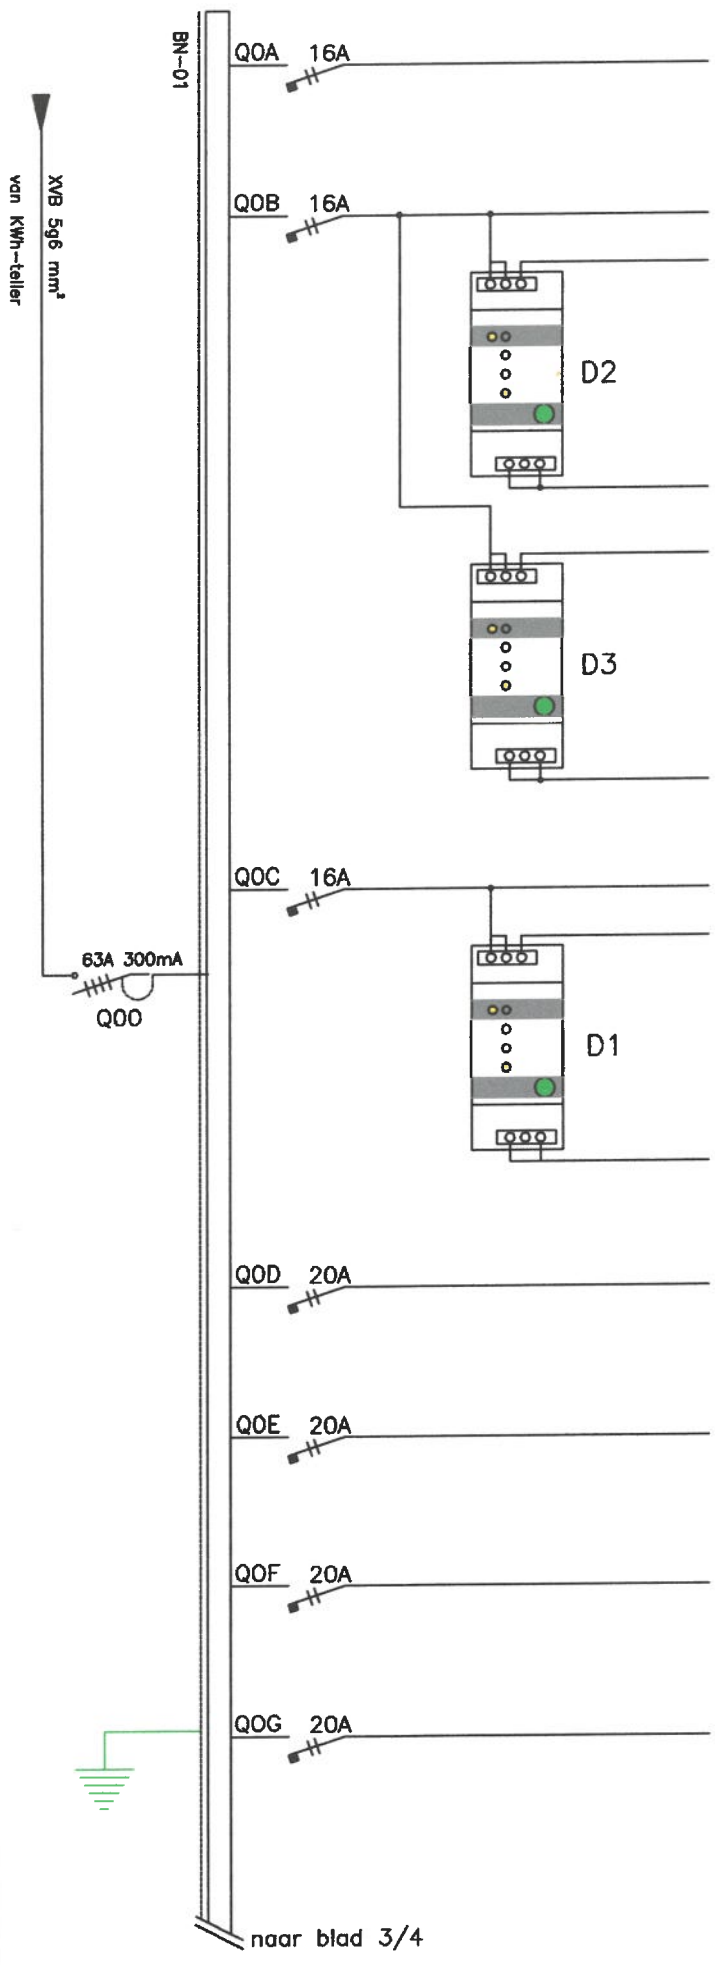

- Verlichting inkom appartementen + Trappenhuis + tussenverdieping
Verlichting kelder
- Verlichting keuken + sanitair
Spots midden verbruikzaal
- Drukknop
Halogeenstralers midden verbruikzaal
- Drukknop
- Gewel- en terrasverlichting
Spots kolommen verbruikzaal
- Drukknop
- Stopcontacten verbruikzaal
- Stopcontacten kassa
- Voeding koeltoog
- Stopcontact oven

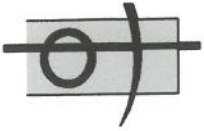

TECHNIDESIGN
B.V.B.A.

DORPSTRAAT
2070
177
BURCHT
03/252.92.96

BENAMING:

**VERDEELBORD
GELIJKVLOERS**

Dossiernr.:

08002

Blad: 3/4

Filename:

Datum: 28/01/08

Tek.nr.:

Wijzigingen:

A	B	C	D
---	---	---	---

B01

van blad 2/4

BN-01

QOH 20A

QOI 20A

QOJ 20A

QOK 20A

QOL 20A

QOM 20A

QON 20A

QOO 20A

QOP 20A

QOQ 20A

QOR 20A

QOS 20A



naar blad 4/4

Stopkontakten in goot zijmeubel +
koffiemachine

Stopkontakten in goot achtermeubel

Stopkontakten in goot achtermeubel

Stopkontakten in goot achtermeubel

Stopkontakten in goot keuken

Voeding ontsteking kookvuur

Stopkontakten in goot keuken

Stopkontakten in goot keuken


Stopkontakten op buitengevel

Voeding Infra-rood verwarming
buitengevel

Stopkontakt inkom appartementen

Voeding ventilator en CV tussen-
verdieping



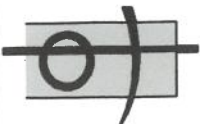

TECHNIDESIGN
B.V.B.A.

DORPSTRAAT
2070
177 BURCHT
03/252.92.95

BENAMING:

**VERDEELBORD
GELIJKVLOERS**

Dossiernr.:

08002

Filename:

Datum:

28/01/08

Wijzigingen:

A	B	C	D
---	---	---	---

Blad:


4/4

Tek.nr.:

B01

BN-01

van blad 3/4

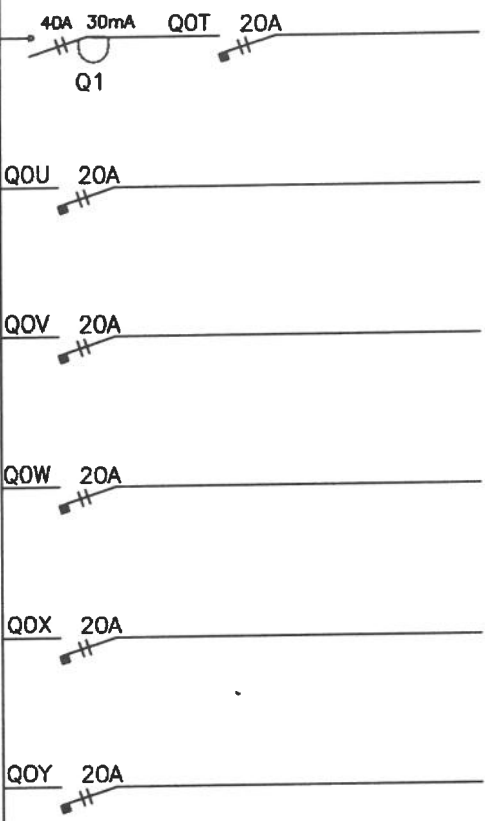

Stopkontakt vaatwasser

Voeding koelcel

Voeding vriescel

Stopcontacten koelkelder

Stopcontacten kelder

Voeding brandcentrale
Voeding rookkoepel
Voeding parlofonie en slot sanitairen

