

TECHNIDESIGN
B.V.B.A.

DORPSTRAAT 177
2070 BURCHT
TEL. 03/252.92.98
FAX 03/254.29.38

BENAMING:

VERDEELBORD

APPARTEMENT VERD.2/3

Dossiernr.: 08002

Filenaam: 28/01/08


Datum: 28/01/08


Wijzigingen: A B C D

Blad: 1/2

Tek.nr.: B03

B03

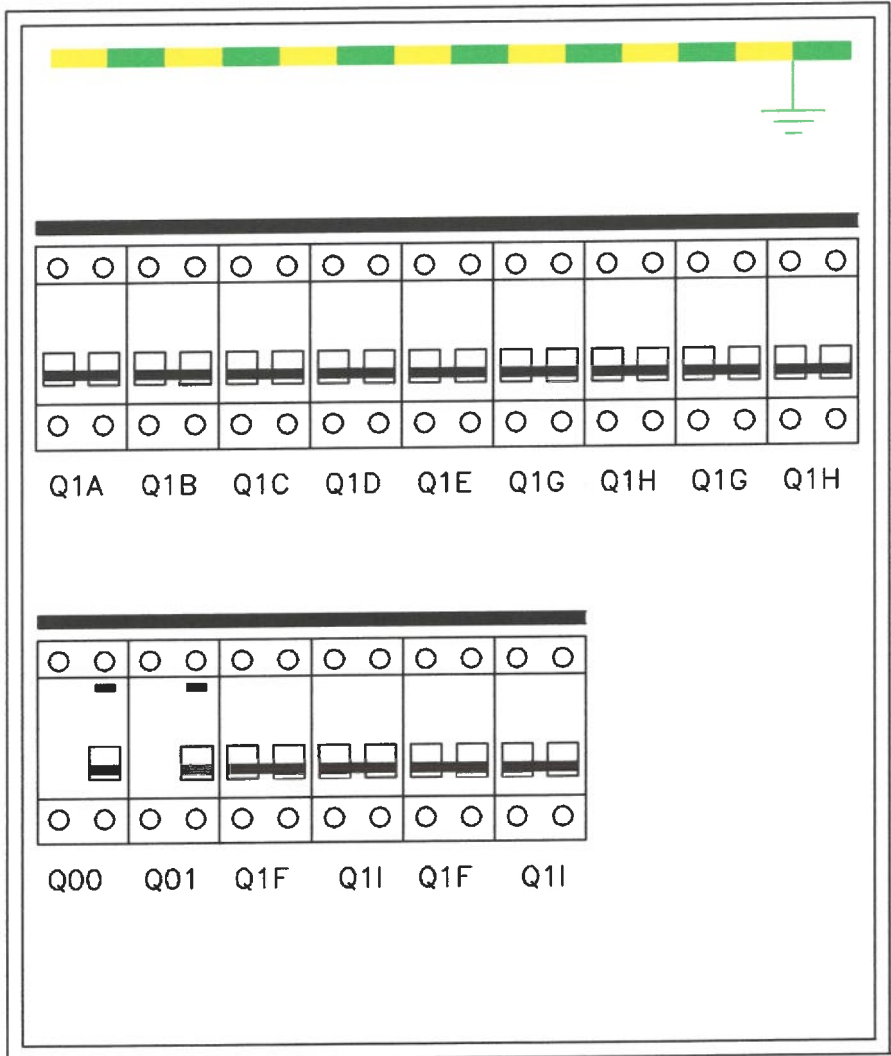

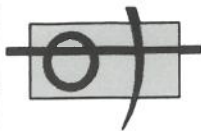

DOORSTRAAT
2070
TEL.
FAX

TECHNIDESIGN
B.V.B.A.

177
BURCHT
03252.92.96
03254.29.56

BENAMING:

VERDEELBORD
APPARTEMENT VERD.2/3


Dossiernr.: 08002
Filenaam: 28/01/08
Datum: 28/01/08
Wijzigingen: A B C D

Blad: 2/2
Tek.nr.: B03

XVB 5x6 mm²
van kWh-teller



Nicholas

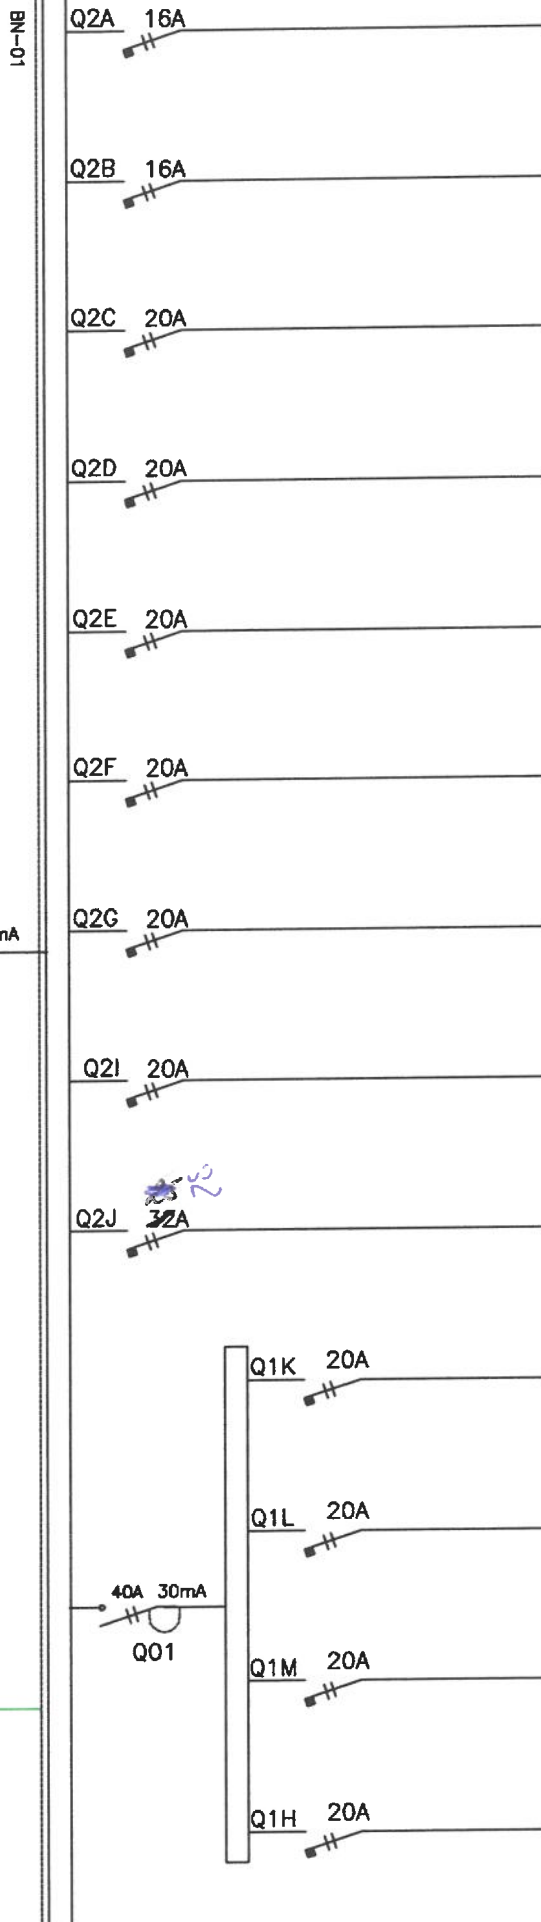

Verlichting living + slaapkamer 1+2

Verlichting inkom + keuken + trap

Stopkontakten living + keuken (1st)

Stopkontakten living + inkom

Stopkontakten slaapkamer 1

Stopkontakten slaapkamer 2 + trap

Stopkontakten keuken - dampkap
+ frigo + boven werkblad
+ stopkontakt CV

Stopkontakt keuken oven

Voeding keuken kookplaten

Stopkontakt wasautomaat

Stopkontakt droogkast

Stopkontakten en verlichting
badkamer

Stopkontakt vaatwasmachine