

TECHNIDESIGN  
B.V.B.A.

DORPSTRAAT  
2070  
TEL.  
FAX

177  
BURCHT  
03/252.92.96  
03/254.29.36

BENAMING:

VERDEEELBORD  
APPARTEMENT VERD.1

Dossiernr.: 08002

Filenaam:

Datum: 28/01/08


Wijzigingen:


A	B	C	D
---	---	---	---

Blad: 1/2

Tek.nr.:

B02

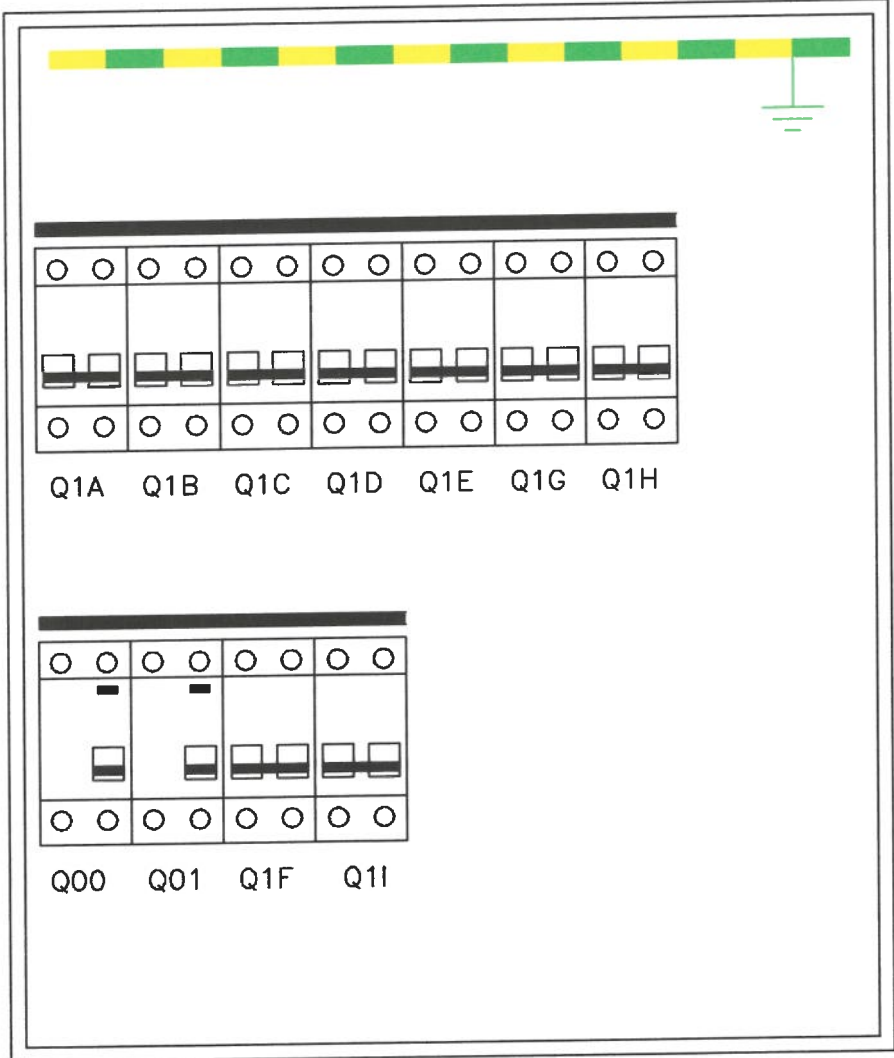

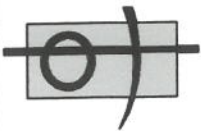

**TECHNIDESIGN**  
B.V.B.A.

DORPSTRAAT 177  
2070 BURCHT  
TEL. 03/254.92.96  
FAX 03/254.29.36

**BENAMING:**


**VERDEELBORD**  
**APPARTEMENT VERD.1**

Dossiernr.: 08002  
Filenaam: 28/01/08  
Datum: 28/01/08  
Wijzigingen: A B C D

Blad: 2/2  
Tek.nr.: B02

XVB 5g6 mm<sup>2</sup>  
van kWh-teller

BN-01

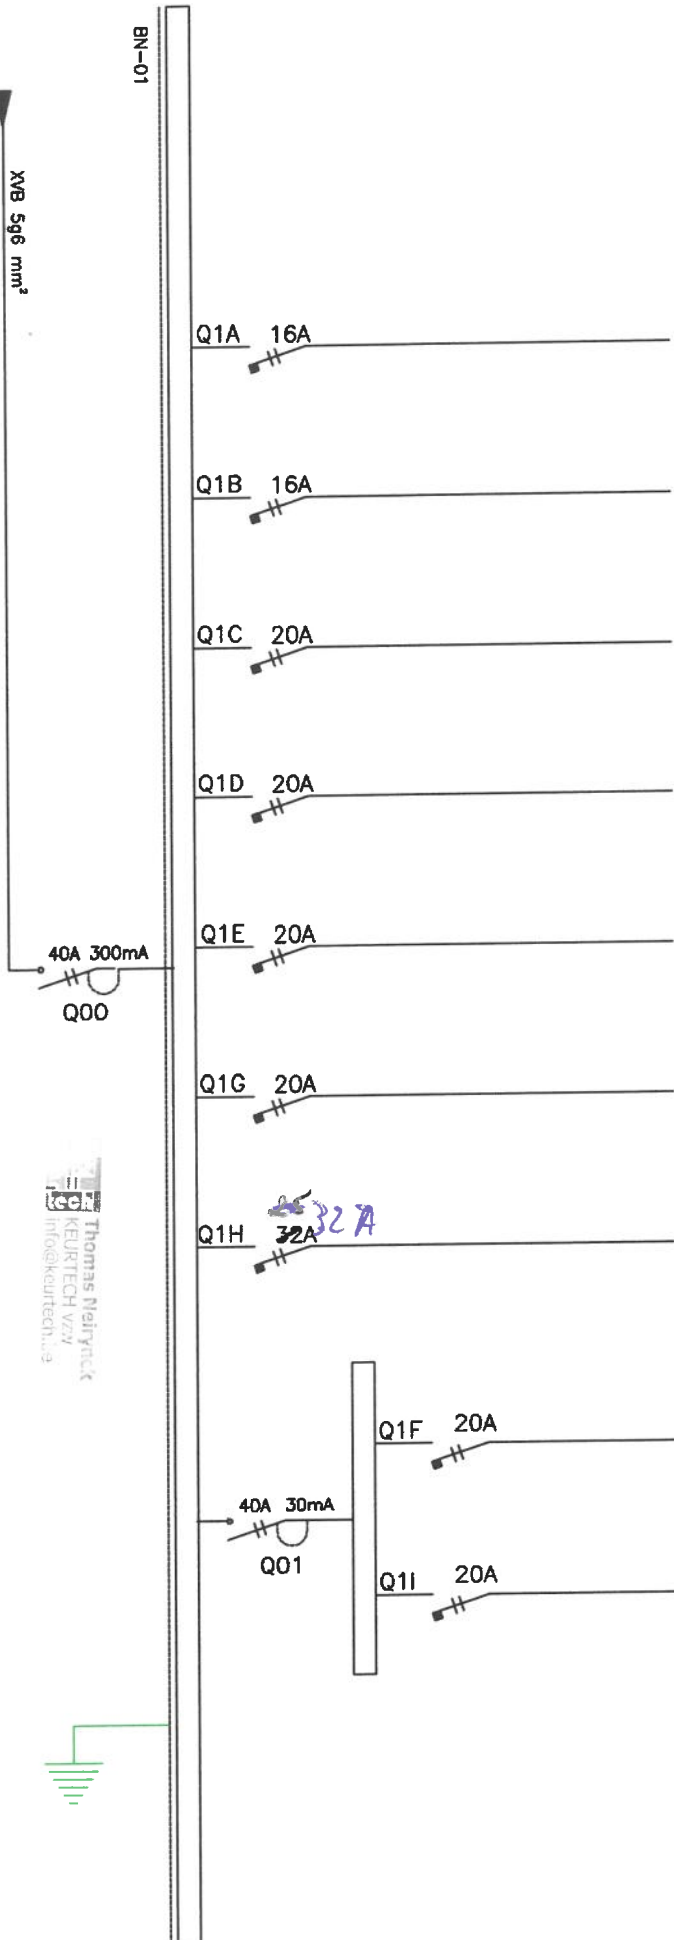

Verlichting living + slaaphoek

Verlichting inkom + keuken + WC

Stopkontakten living + slaaphoek

Stopkontakten living + keuken

Stopkontakten keuken - dampkap  
+ frigo + boven werkblad  
+ stopkontakt CV

Stopkontakt keuken oven

Voeding keuken kookplaten

Stopkontakt vaatwasmachine

Stopkontakten en verlichting  
badkamer