


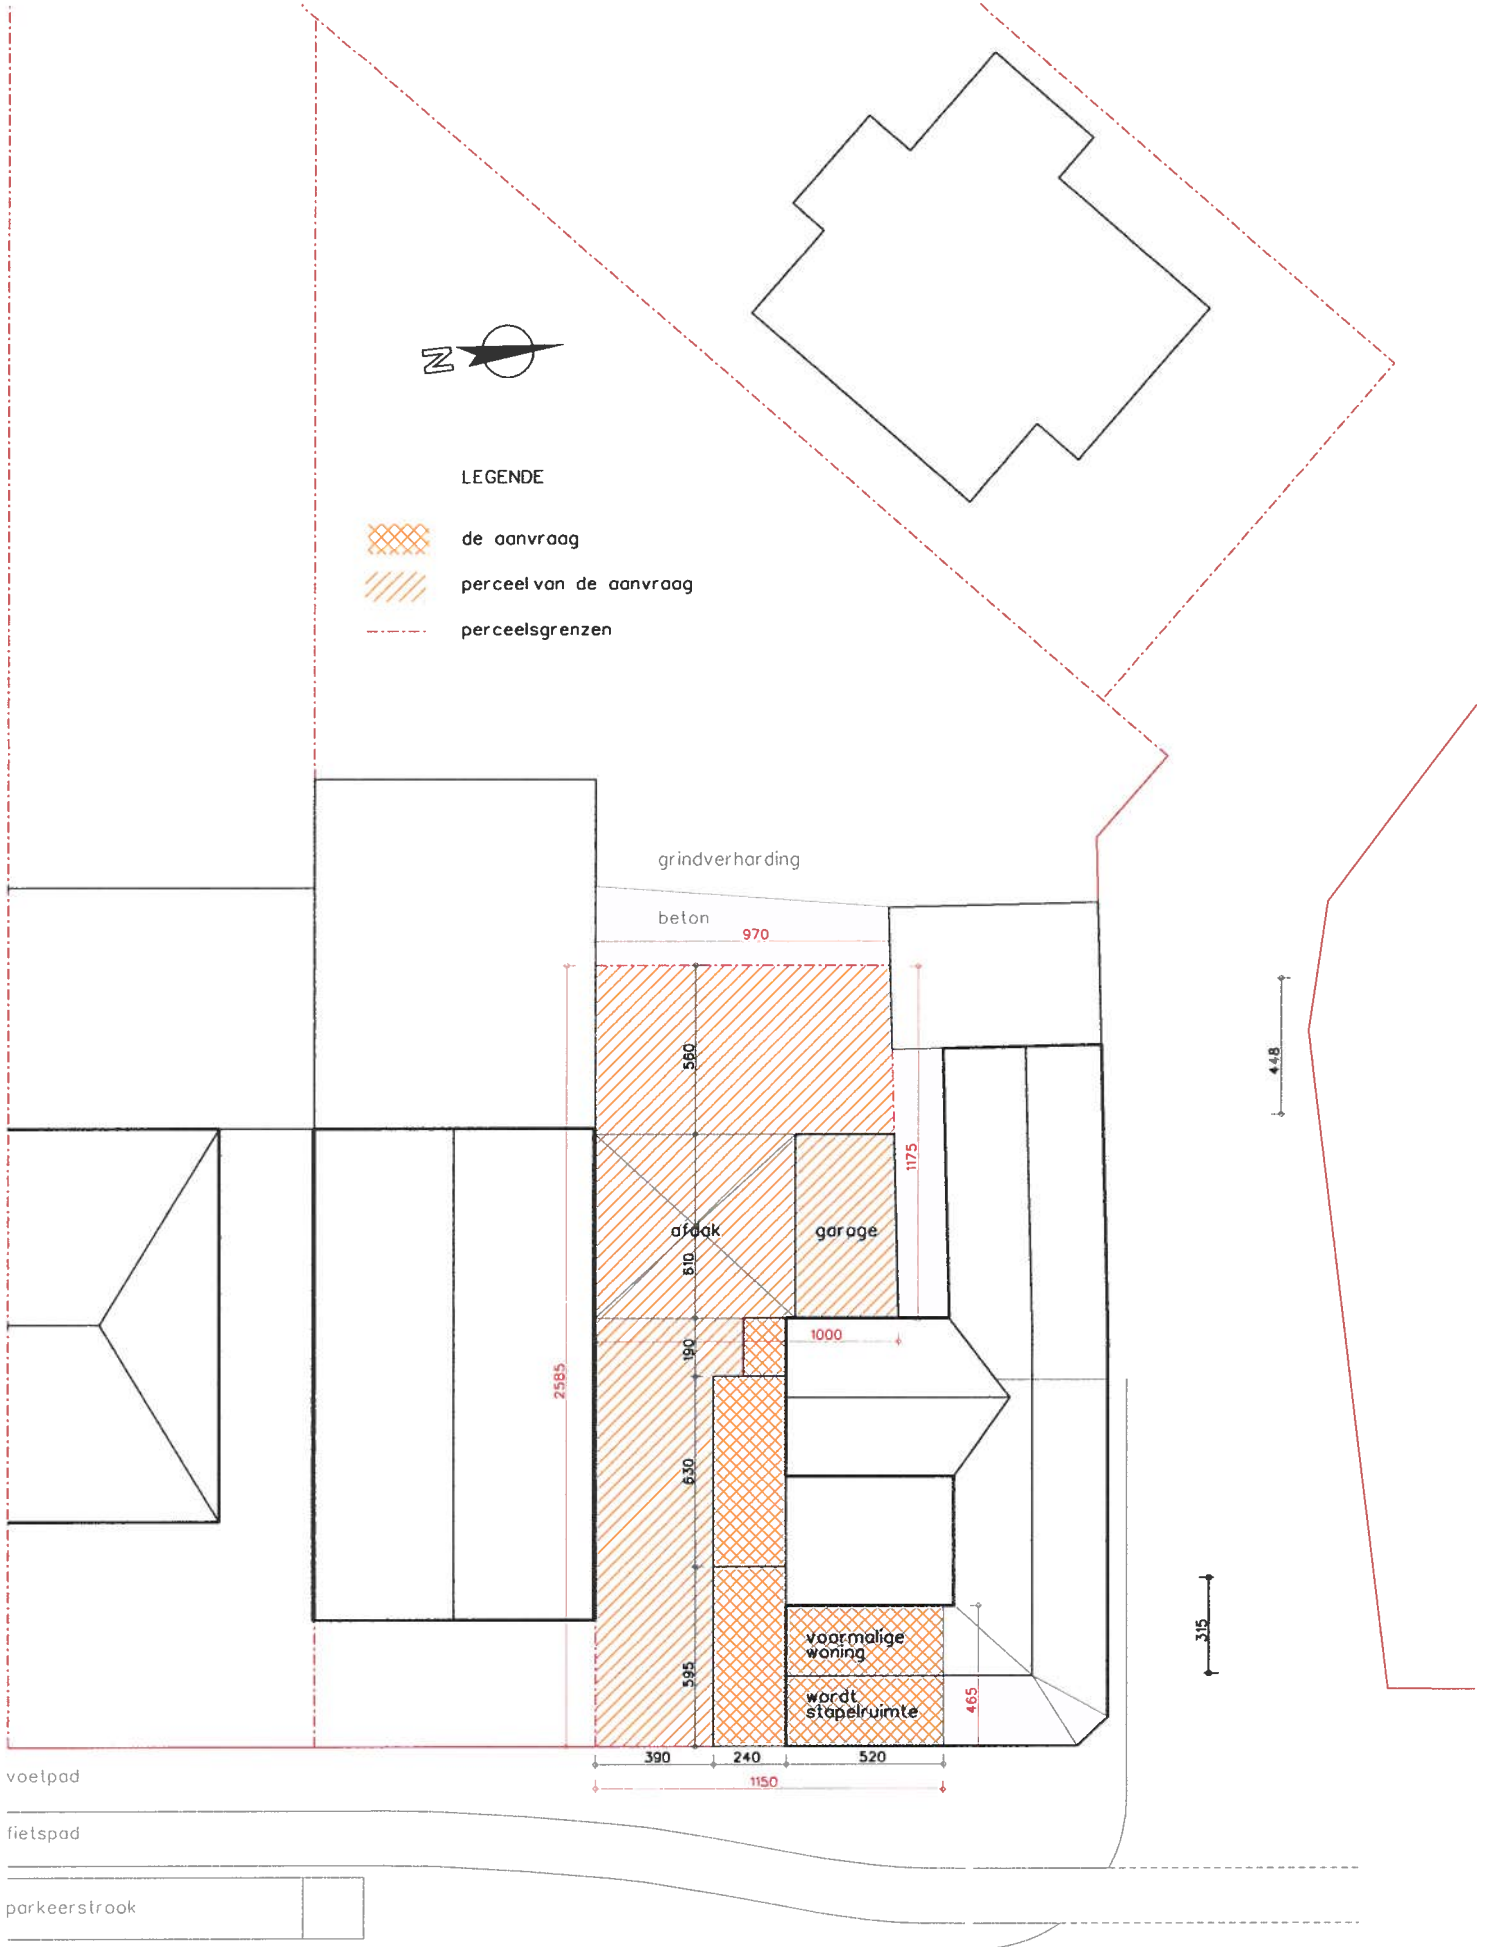
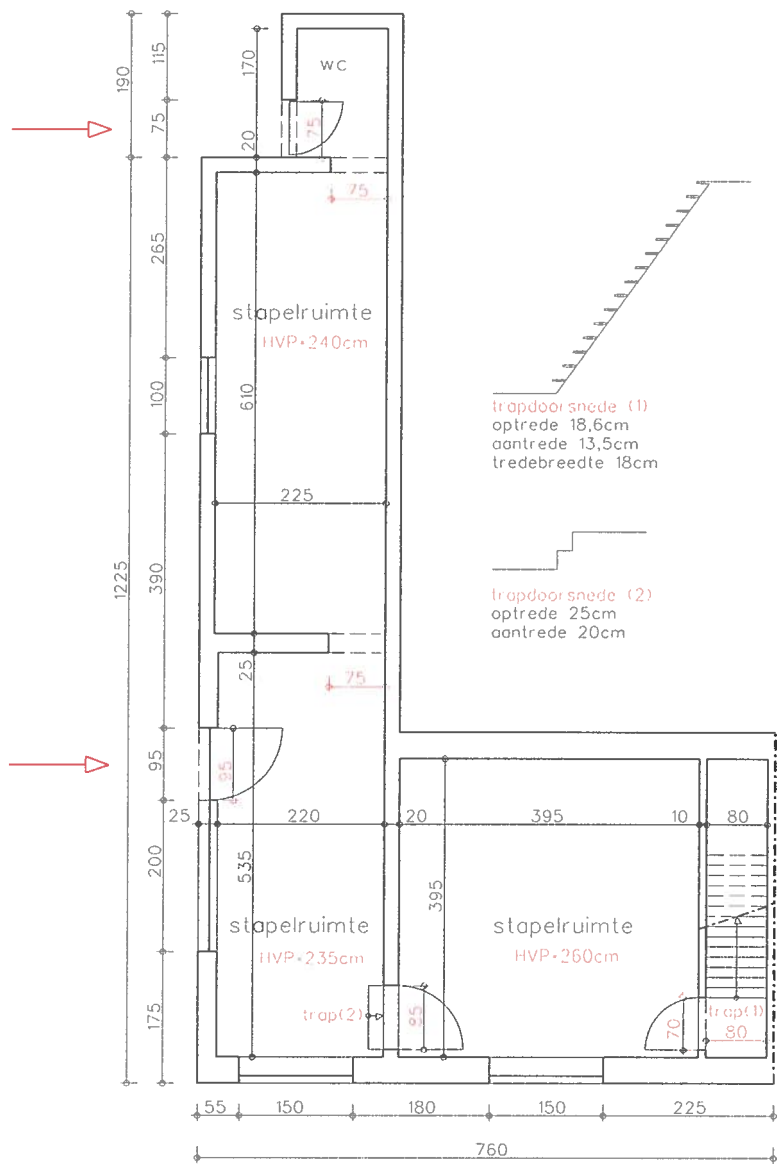




LEGENDE


-  de aanvraag
-  perceel van de aanvraag
-  perceelsgrenzen






GELIJKVLOERS schaal 1/100

PLANNEN BRANDWEER

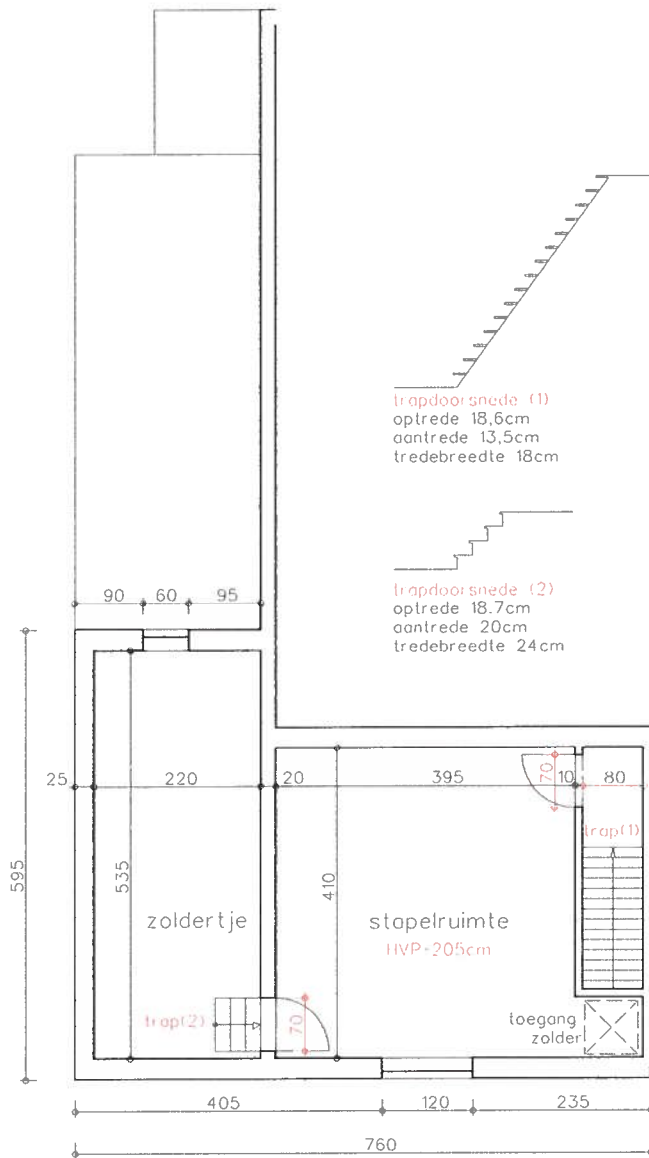


EERSTE VERDIEPING schaal 1/100


PLANNEN BRANDWEER

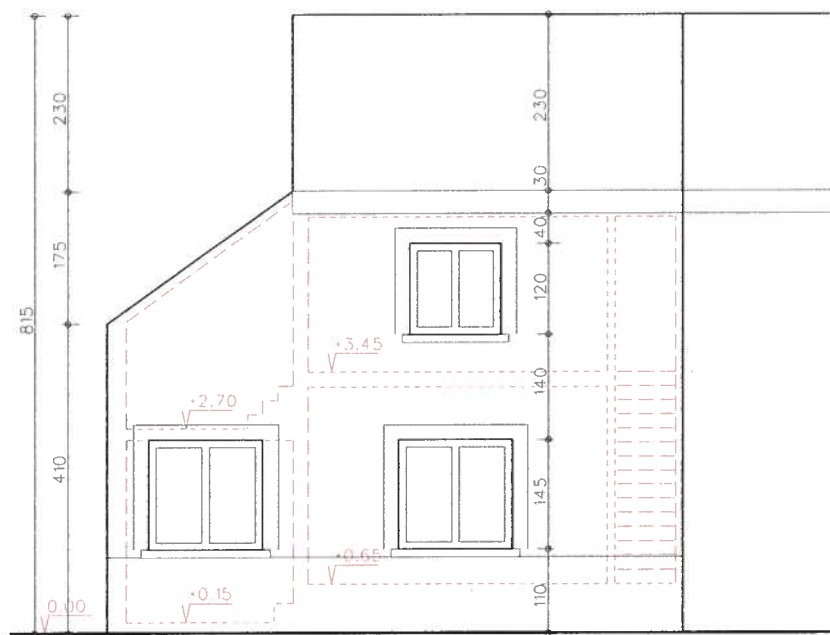

VOORGEVEL schaal 1/100  
BESTAANDE TOESTAND - ONGEWIJZIGD  
PLANNEN BRANDWEER

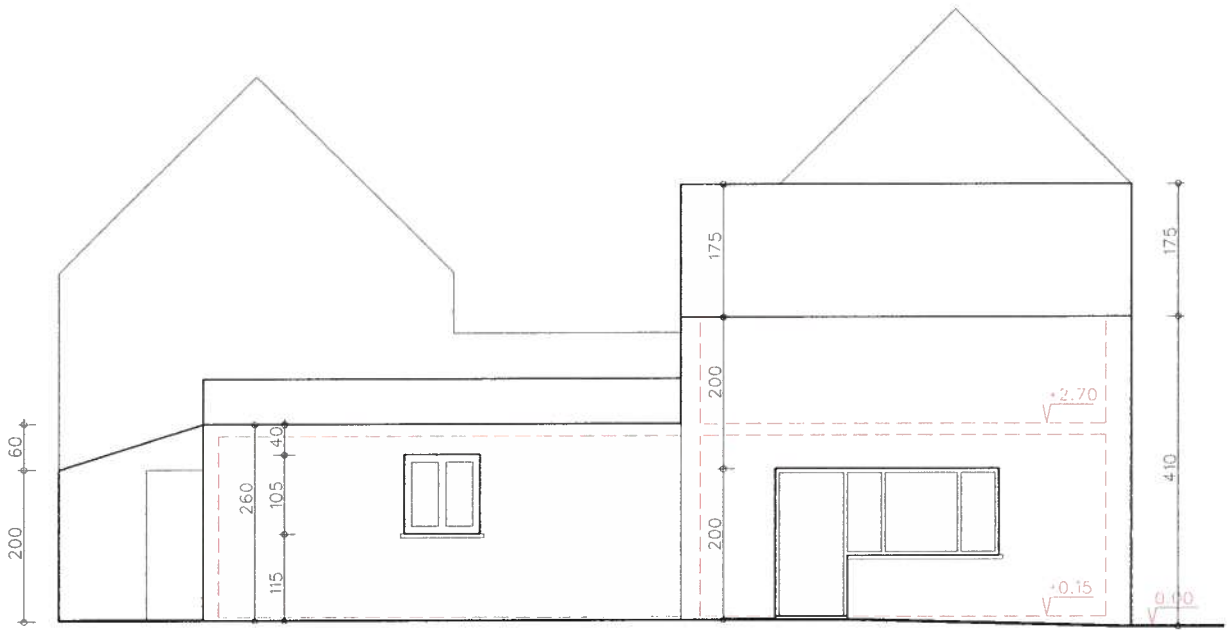


ZIJGEVEL schaal 1/100  
BESTAANDE TOESTAND - ONGEWIJZIGD  
PLANNEN BRANDWEER

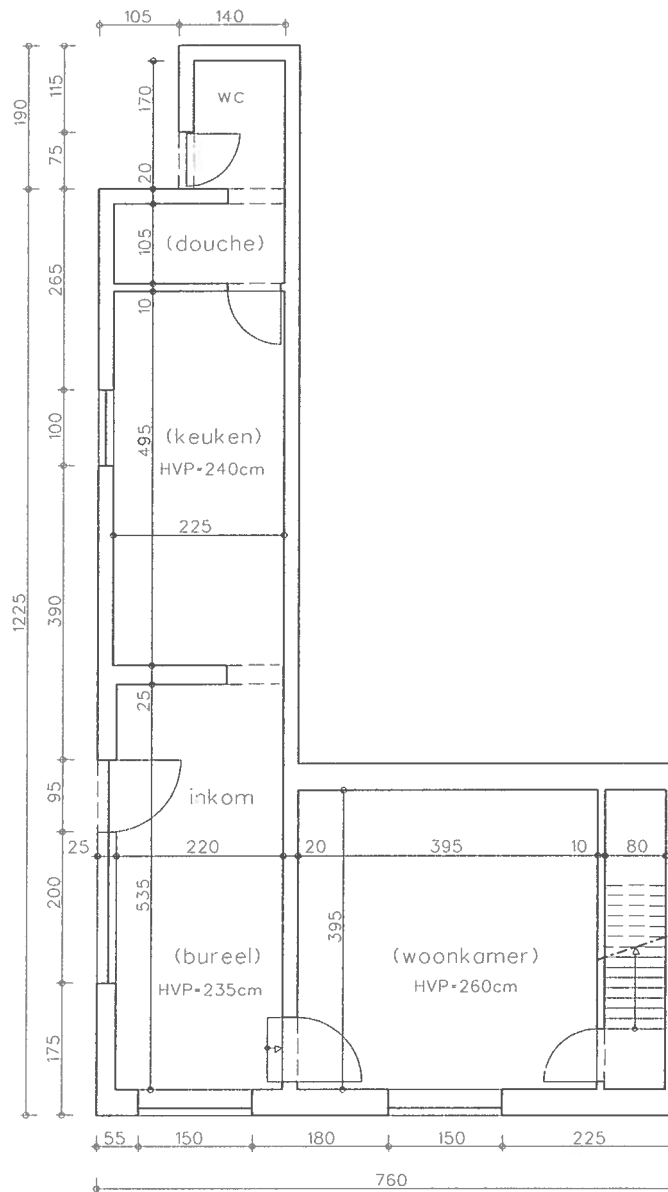


GELIJKVLOERS schaal 1/100

BESTAANDE TOESTAND

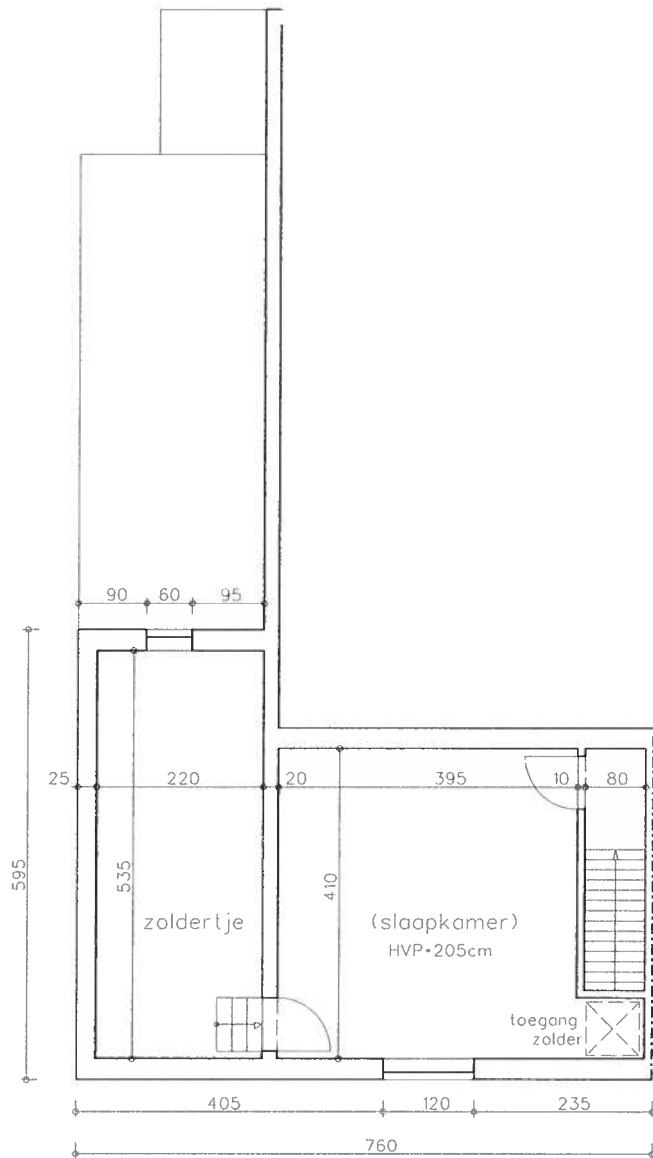


EERSTE VERDIEPING schaal 1/100  
 BESTAANDE TOESTAND

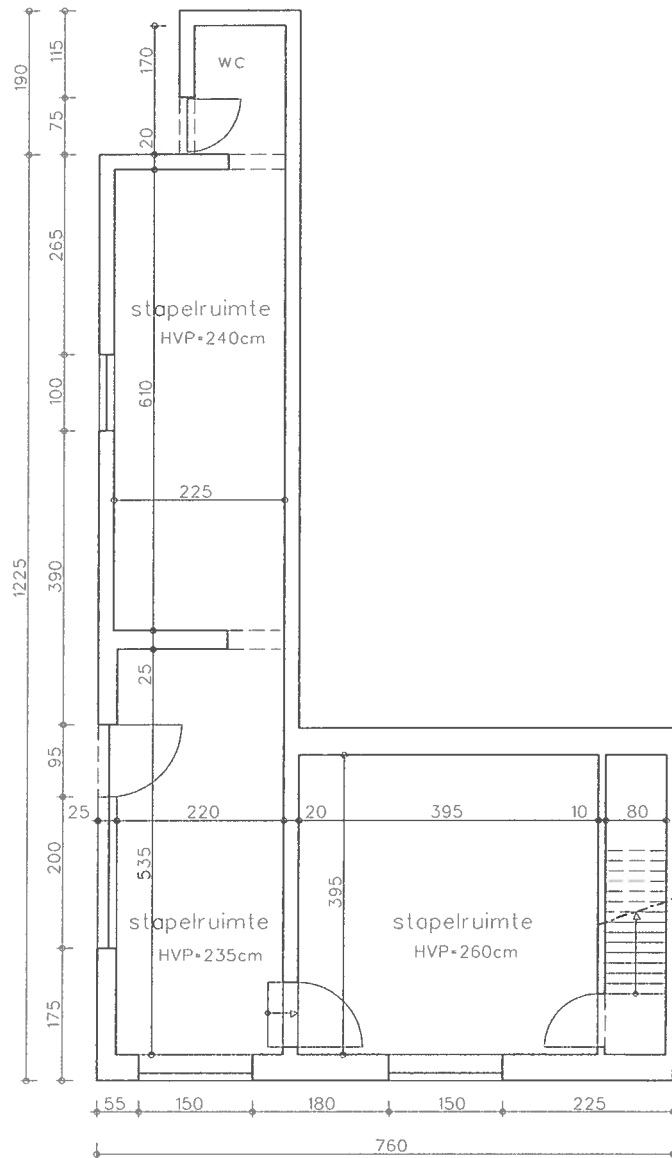


GELIJKVLOERS schaal 1/100

NIEUWE TOESTAND



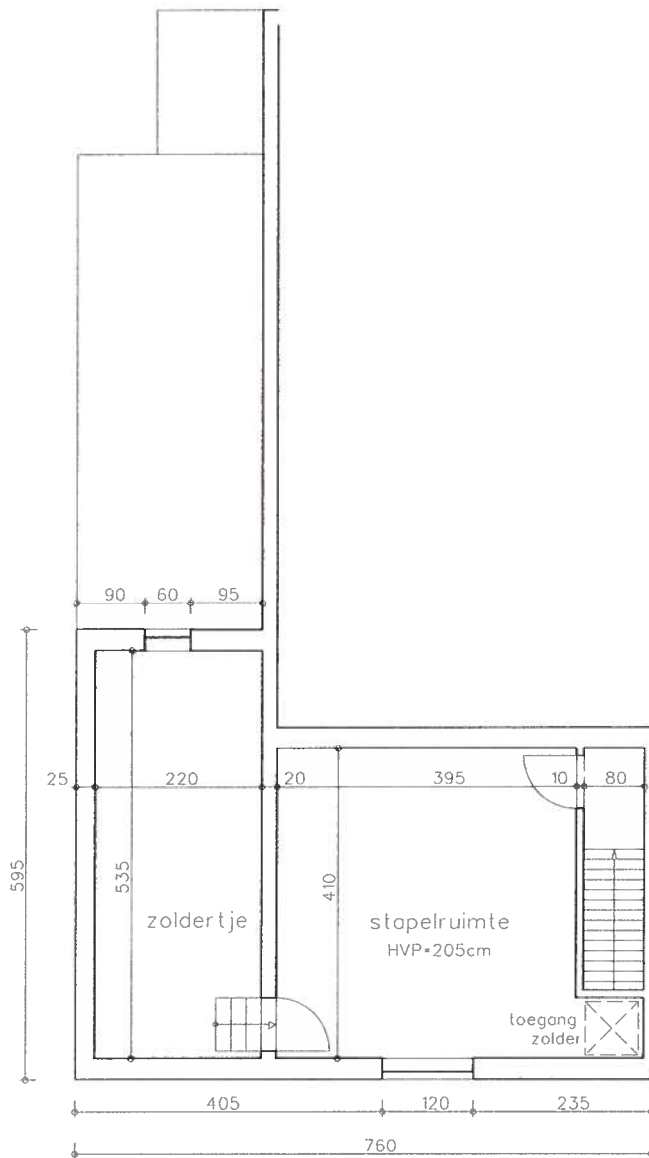


EERSTE VERDIEPING schaal 1/100  
 NIEUWE TOESTAND

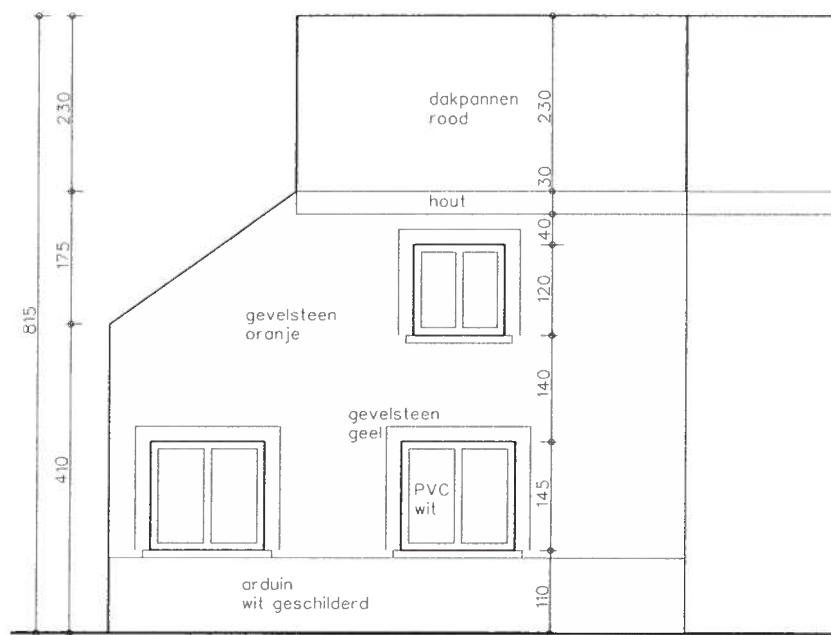

VOORGEVEL schaal 1/100

BESTAANDE TOESTAND - ONGEWIJZIGD

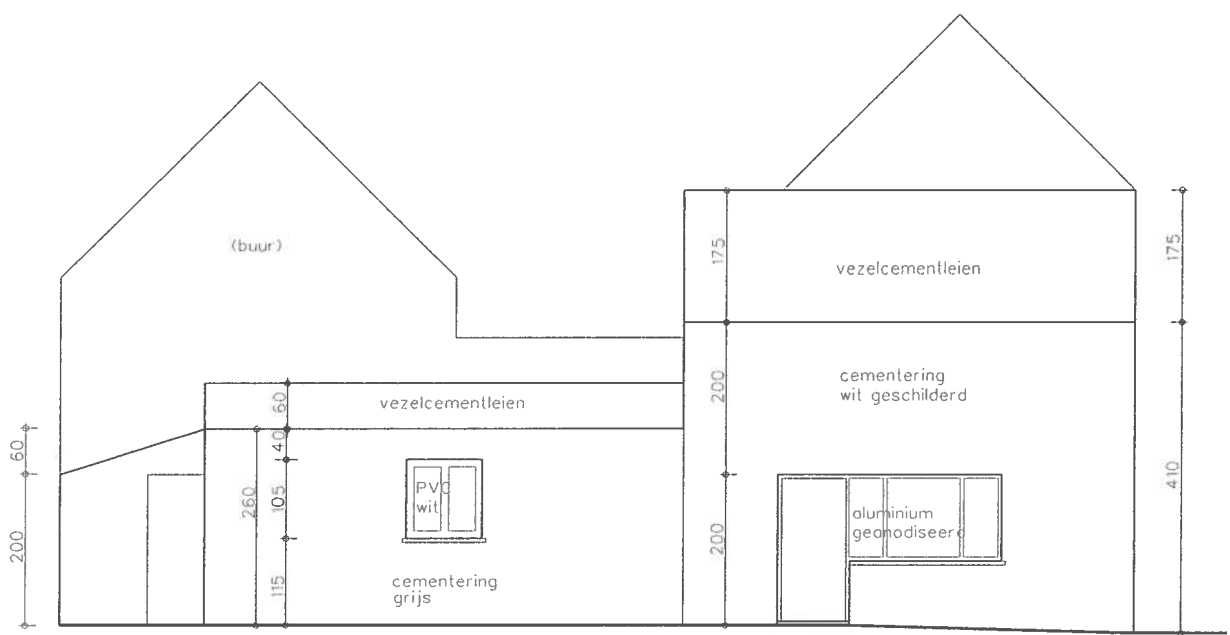

ZIJGEVEL schaal 1/100

BESTAANDE TOESTAND - ONGEWIJZIGD